
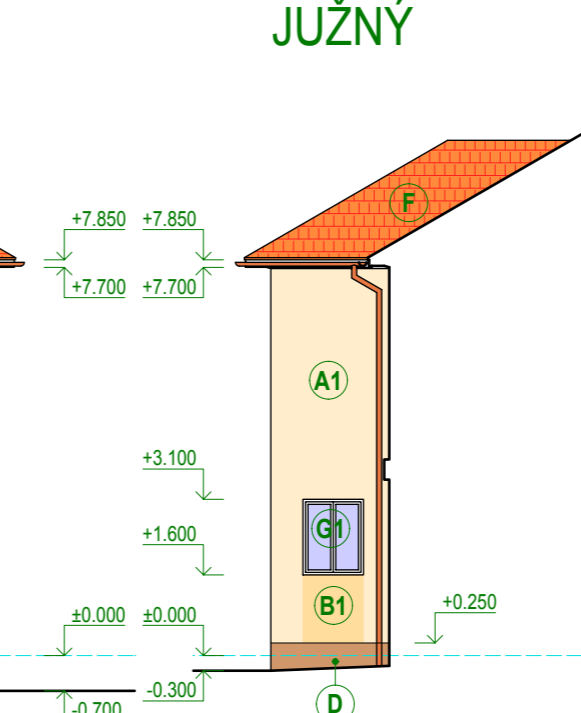


POHLAD JUŽNÝ

POHLAD ZÁPADNÝ




REZOPOHĽAD JUŽNÝ

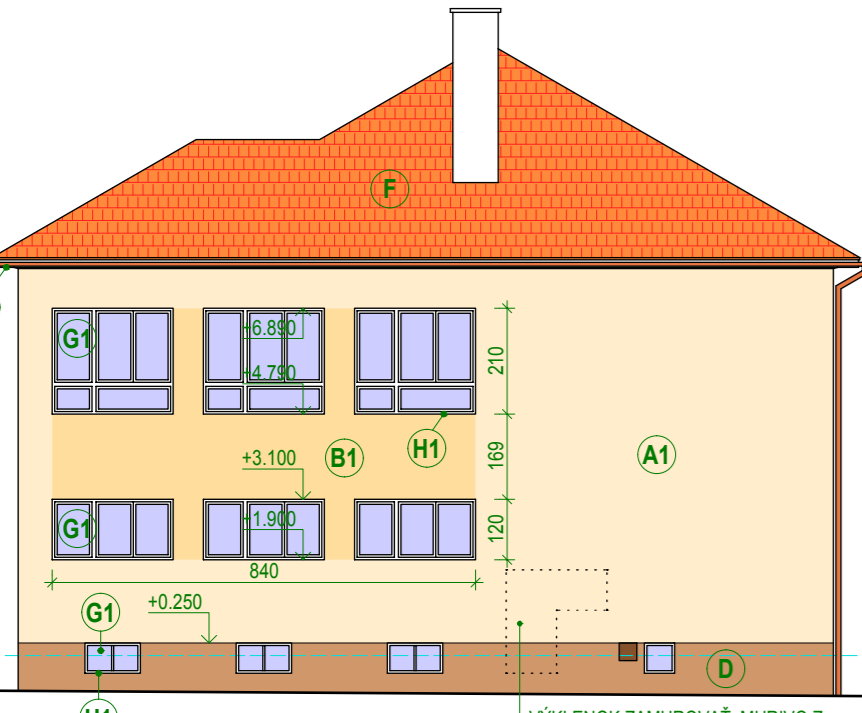

POHLAD SEVERNÝ

POHLAD VÝCHODNÝ

REZOPOHĽAD SEVERNÝ

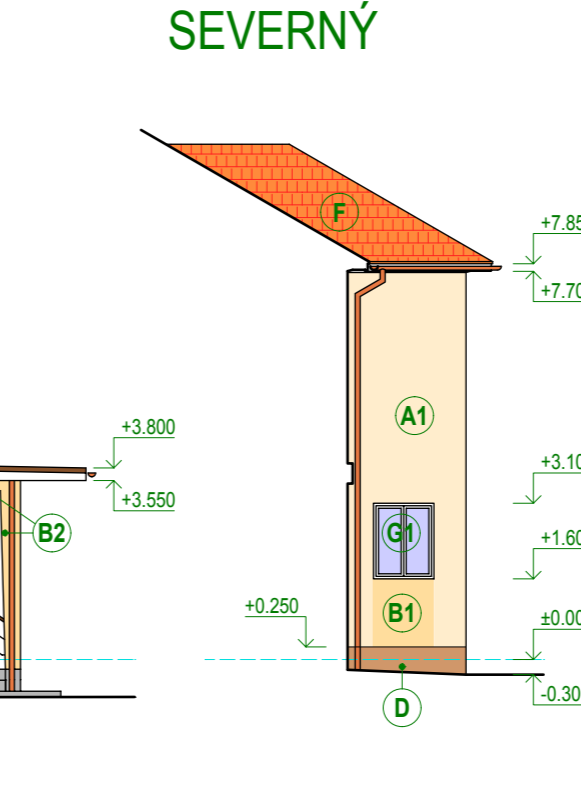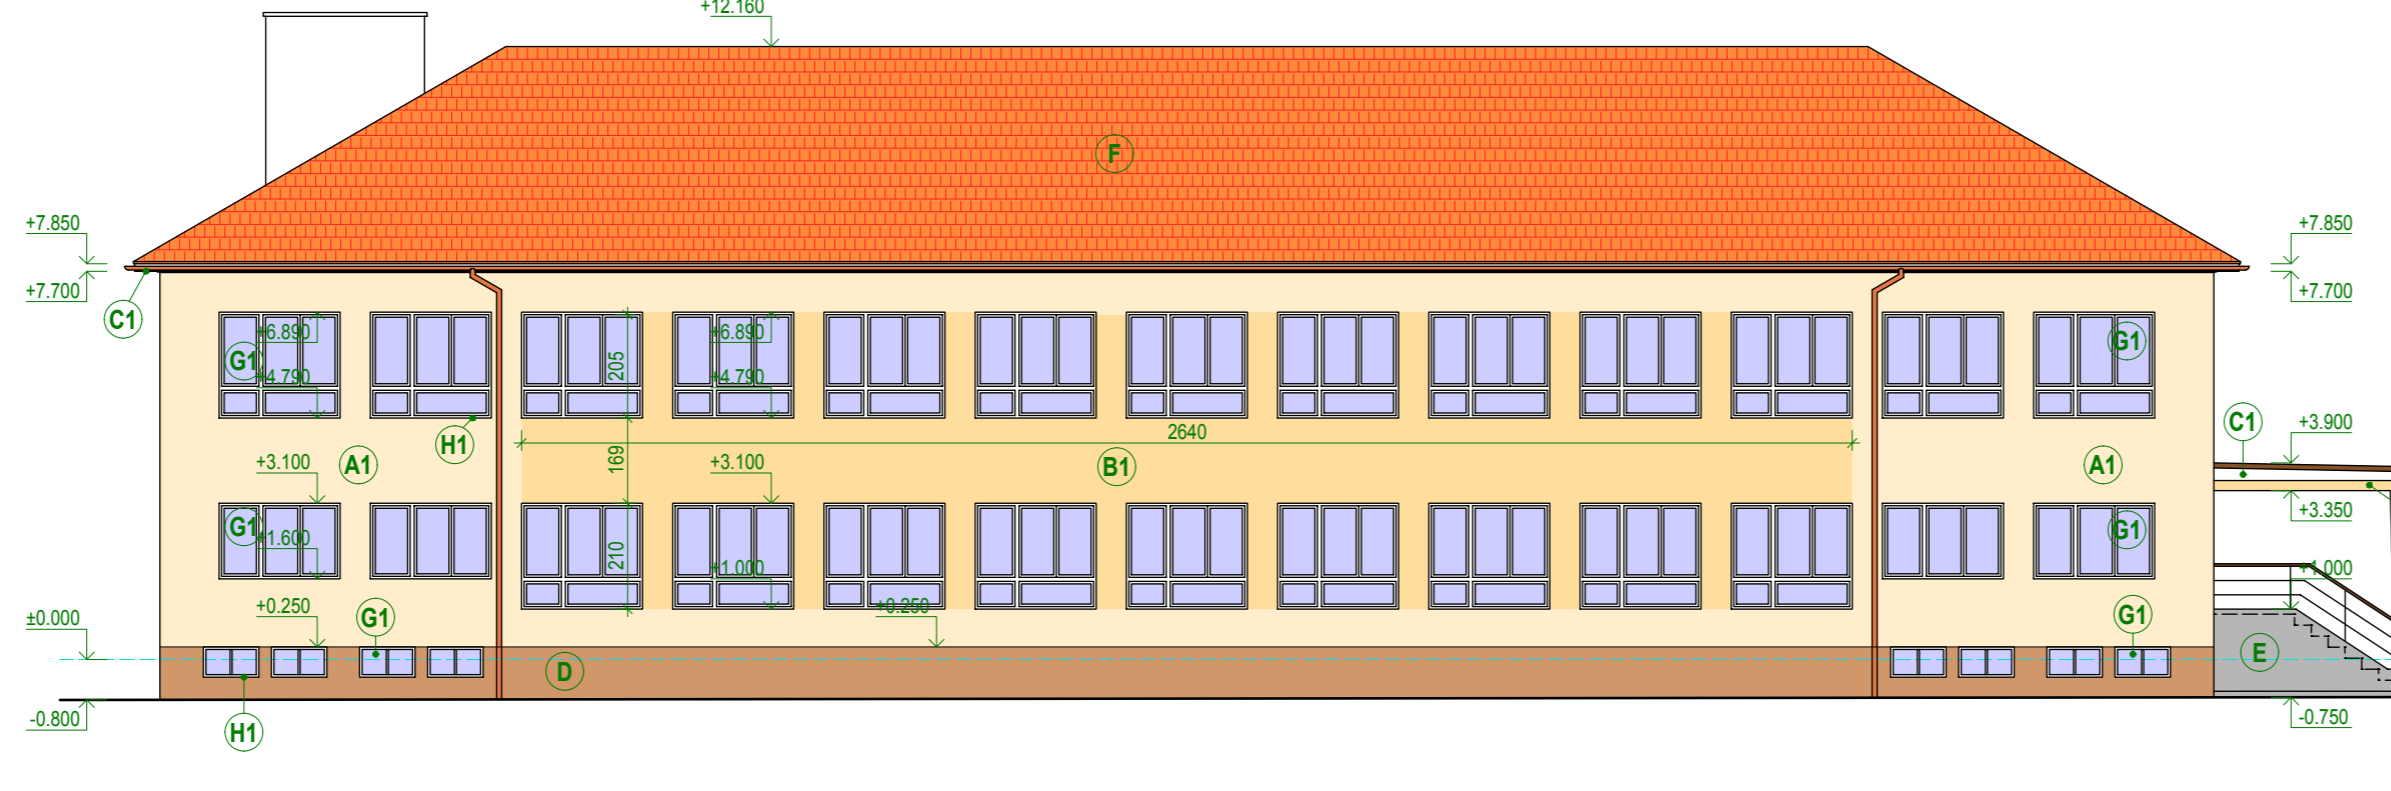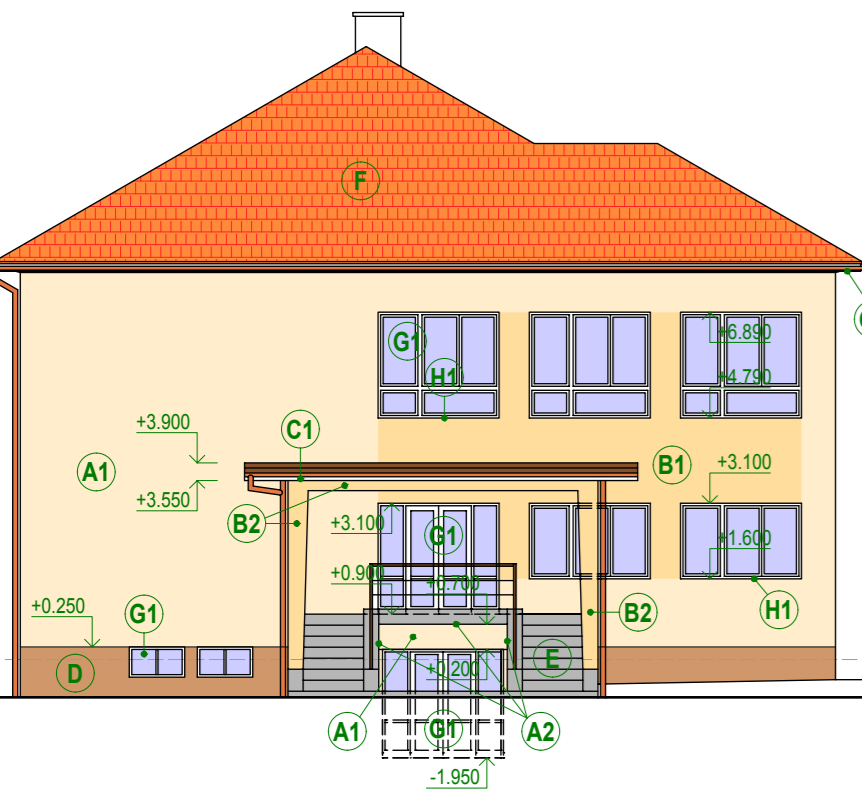

**LEGENDA :**

<b>A1</b>	Kontaktný zatepľovací systém - polystyrén EPS-F hr.100mm + farbená omietka ryhovaná 2mm. (Ostenie okolo okien a dverí - polystyrén EPS-F hr.30mm + farbená omietka ryhovaná 2mm). Farebný odtieň - svetlý oker (napr. BAUMIT HAPPY 3055).
<b>A2</b>	Povrchová úprava - bez zateplenia - farbená omietka ryhovaná 2mm. (Podhľad podesty, bočné schodiskové steny). Farebný odtieň - svetlý oker (napr. BAUMIT HAPPY 3055).
<b>B1</b>	Kontaktný zatepľovací systém - polystyrén EPS-F hr.100mm + farbená omietka ryhovaná 2mm. (Ostenie okolo okien a dverí - polystyrén EPS-F hr.30mm + farbená omietka ryhovaná 2mm). Farebný odtieň - stredný oker (napr. BAUMIT HAPPY 3053).
<b>B2</b>	Povrchová úprava - bez zateplenia - farbená omietka ryhovaná 2mm. (Stĺpy, prievlaky prístrešku). Farebný odtieň - svetlý oker (napr. BAUMIT HAPPY 3053).
<b>C1</b>	Povrchová úprava - bez zateplenia - farbená omietka ryhovaná 2mm. (Podhľad a čelo strešnej rímky, podhľad a boky dosky prístrešku). Farebný odtieň - biely (napr. BAUMIT PRINCESS 3009).
<b>D</b>	Kontaktný zatepľovací systém - polystyrén EPS-F / EXP hr.100mm + kamenková omietka. (Sokel). Farebný odtieň - hnedý (napr. BAUMIT MOSIAKPUTZ 038).
<b>E</b>	Pôvodný betónový povrch (terazzo) - bez zmeny. Farebný odtieň - sivý.
<b>F</b>	Pôvodná strešná krytina - škridla. Farebný odtieň - tehlovočervená.
<b>G1</b>	Výplne otvorov nové - plastové. Farebný odtieň - biely.
<b>G2</b>	Výplne otvorov pôvodné - plastové. Farebný odtieň - biely.
<b>H1</b>	Klmpiarske konštrukcie nové - hliníkový lakoplastovaný plech. (Oplechovanie okenných parapetov - súčasť dodávky okien). Farebný odtieň - biely.
<b>H2</b>	Klmpiarske konštrukcie nové - oceľový pozinkovaný plech lakoplastovaný. (Oplechovanie kordónovej rímky). Farebný odtieň - hnedý.
	Klmpiarske konštrukcie pôvodné - oceľový pozinkovaný plech lakoplastovaný. (Odkvapový systém). Farebný odtieň - hnedý.
	Klmpiarske konštrukcie pôvodné - oceľový pozinkovaný plech. (Krytina na prístrešku). Nový náter syntetickým emailom. Farebný odtieň - hnedý.
	Zámočnícke konštrukcie pôvodné. (Oceľová konštrukcia zábradlia.) Nový náter syntetickým emailom. Farebný odtieň - hnedý.

ROZMERY NA STAVBE PREKONTROLOVAŤ !

<p><b>Ing. Peter Ivančík</b> autorizovaný stavebný inžinier ZZ03 K 4-1 Ivana Krasky 15 969 01 Banská Štiavnica 0911 654 610 ivanic@slovanel.sk</p>	PROJEKTANT	ING. PETER IVANIČ	SADA Č.	<p>KÓTOVANÉ V CM</p>
	STAVEBNÍK	OBEC SVÄTÝ ANTON, SVÄTÝ ANTON Č.34, 969 72		
	STUPEŇ	PD PRE STAVEBNÉ POVOLENIE		
	DÁTUM	02/2011		
	FORMÁT	3x4		
	STAVBA	<p><b>ZÁKLADNÁ ŠKOLA - ZLEPŠENIE TEPELNOTECHNICKÝCH VLASTNOSTÍ</b></p>		
	MIESTO STAVBY	<p><b>SVÄTÝ ANTON, parcela č.1207</b></p>		
	ČASŤ	<p><b>ARCHITEKTÚRA</b></p>		
	OBSAH VÝKRESU	<p><b>POHĽADY - NOVÝ STAV</b></p>		
		MIERKA	Č.VÝKR.	
		1:150	<b>A 13</b>	